




11 -13 Boulevard Delacourtie - Toulouse

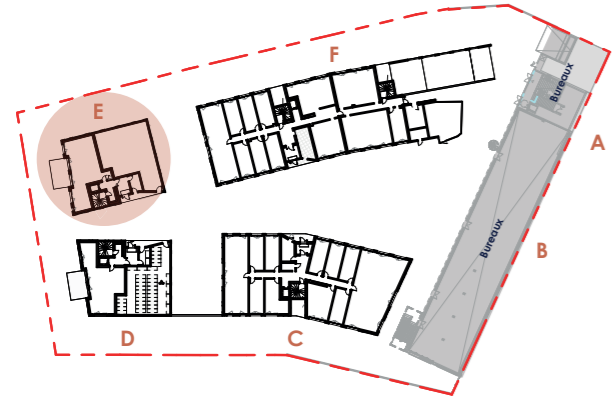

PLAN DE REPERAGE

T3 E501 . BAT E

5^{ème} étage

Entrée - Placard	3.82 m ²
Espace de vie	26.79 m ²
Chambre 01	11.56m ²
Chambre 02	12.58 m ²
Salle d'eau	4.64 m ²
Wc	1.91 m ²
Dégagement	6.16 m ²

TOTAL SURFACE HABITABLE 67.74 m²

Terrasse 84.46 m²



LÉGENDE

VRM Volets Roulants Electriques	⚡ Tableau électrique
PL Placard	▨ soffites / faux plafonds
PF Porte fenêtre	
F Fenêtre ouvrant à la française	



Plan de pré-commercialisation

Le présent plan est établi sur la base du dossier de permis de construire et pourra subir des adaptations dimensionnelles techniques ou d'organisation, afin de répondre aux contraintes induites par les études détaillées d'exécution. Les soffites et faux plafonds sont dessinés à titre indicatif et sont susceptibles d'être modifiés.

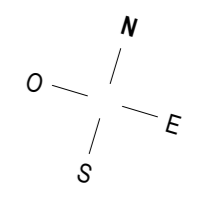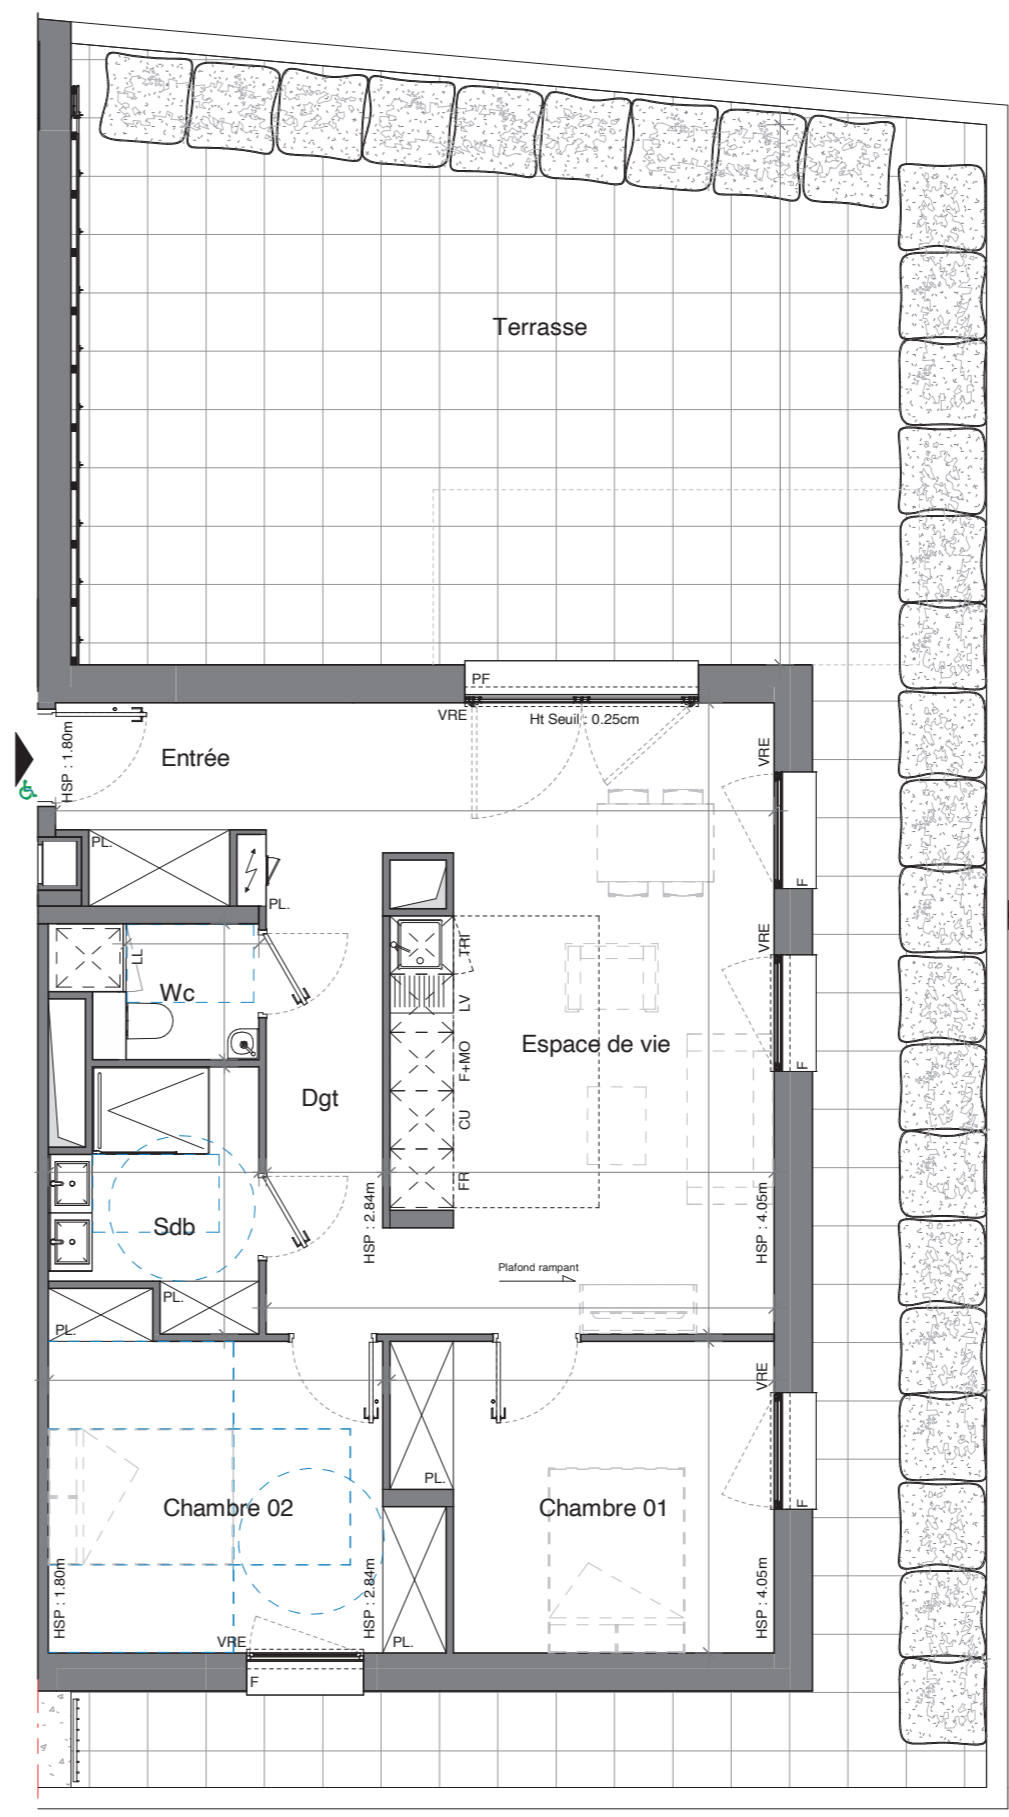

Vivre le coeur de ville à pied