


11 -13 Boulevard Delacourtie - Toulouse

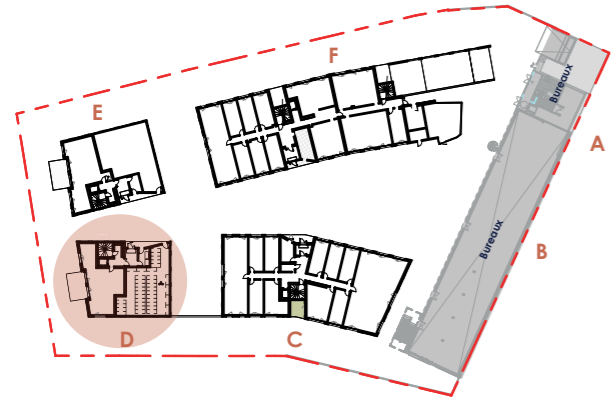

PLAN DE REPERAGE

T3 D501 . BAT D



5^{ème} étage


Entrée - Placard	4.08 m ²
Séjour - Cuisine Entrée - Placard	26.84 m ²
Chambre 01	11.56 m ²
Chambre 02	12.53 m ²
Salle de bain	4.93 m ²
Wc	1.93 m ²
Dégagement	6.15 m ²

TOTAL SURFACE HABITABLE 68.55 m²

Terrasse 77.28 m²

LÉGENDE

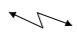VRM Volets Roulants Electriques	 Tableau électrique
PL Placard	 soffites / faux plafonds
PF Porte fenêtre	
F Fenêtre ouvrant à la française	

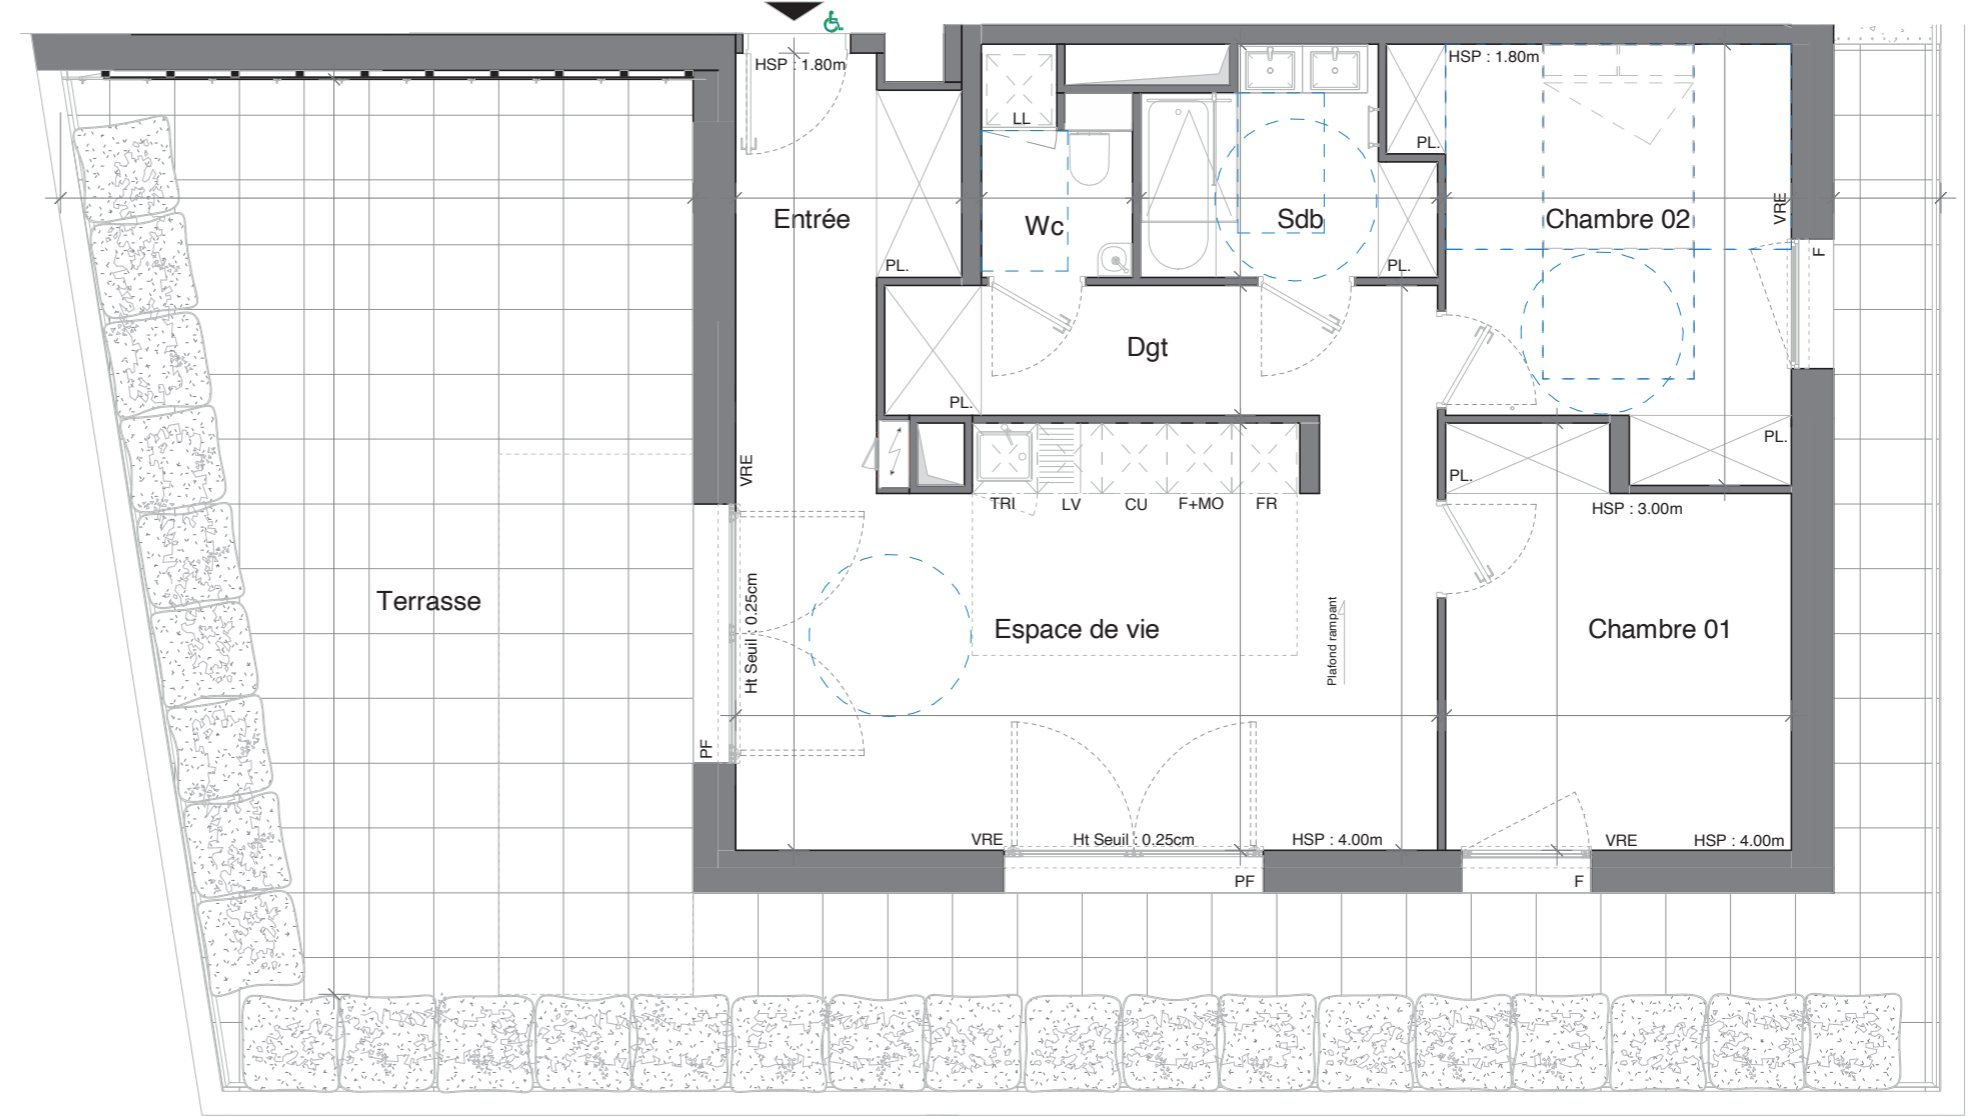

Plan de pré-commercialisation

Le présent plan est établi sur la base du dossier de permis de construire et pourra subir des adaptations dimensionnelles techniques ou d'organisation, afin de répondre aux contraintes induites par les études détaillées d'exécution. Les soffites et faux plafonds sont dessinés à titre indicatif et sont susceptibles d'être modifiés.

Vivre le coeur de ville à pied