




11 -13 Boulevard Delacourtie - Toulouse

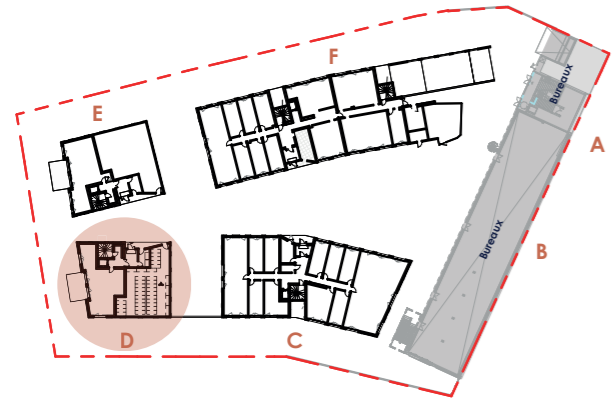

PLAN DE REPERAGE

T3 D001 . BAT D

Rez-de-chaussée



Entrée - Placard	3.23 m ²
Espace de vie	30.56 m ²
Chambre 01 - Placard	15.88 m ²
Chambre 02 - Placard	14.63 m ²
Salle de bain	5.86 m ²
Wc	1.82 m ²

TOTAL SURFACE HABITABLE 71.98 m²

Jardin	96.44 m ²
Terrasse	18.63 m ²

LÉGENDE

VRM Volets Roulants Electriques	Tableau électrique
PL Placard	soffites / faux plafonds
PF Porte fenêtre	
F Fenêtre ouvrant à la française	

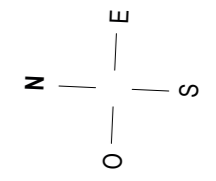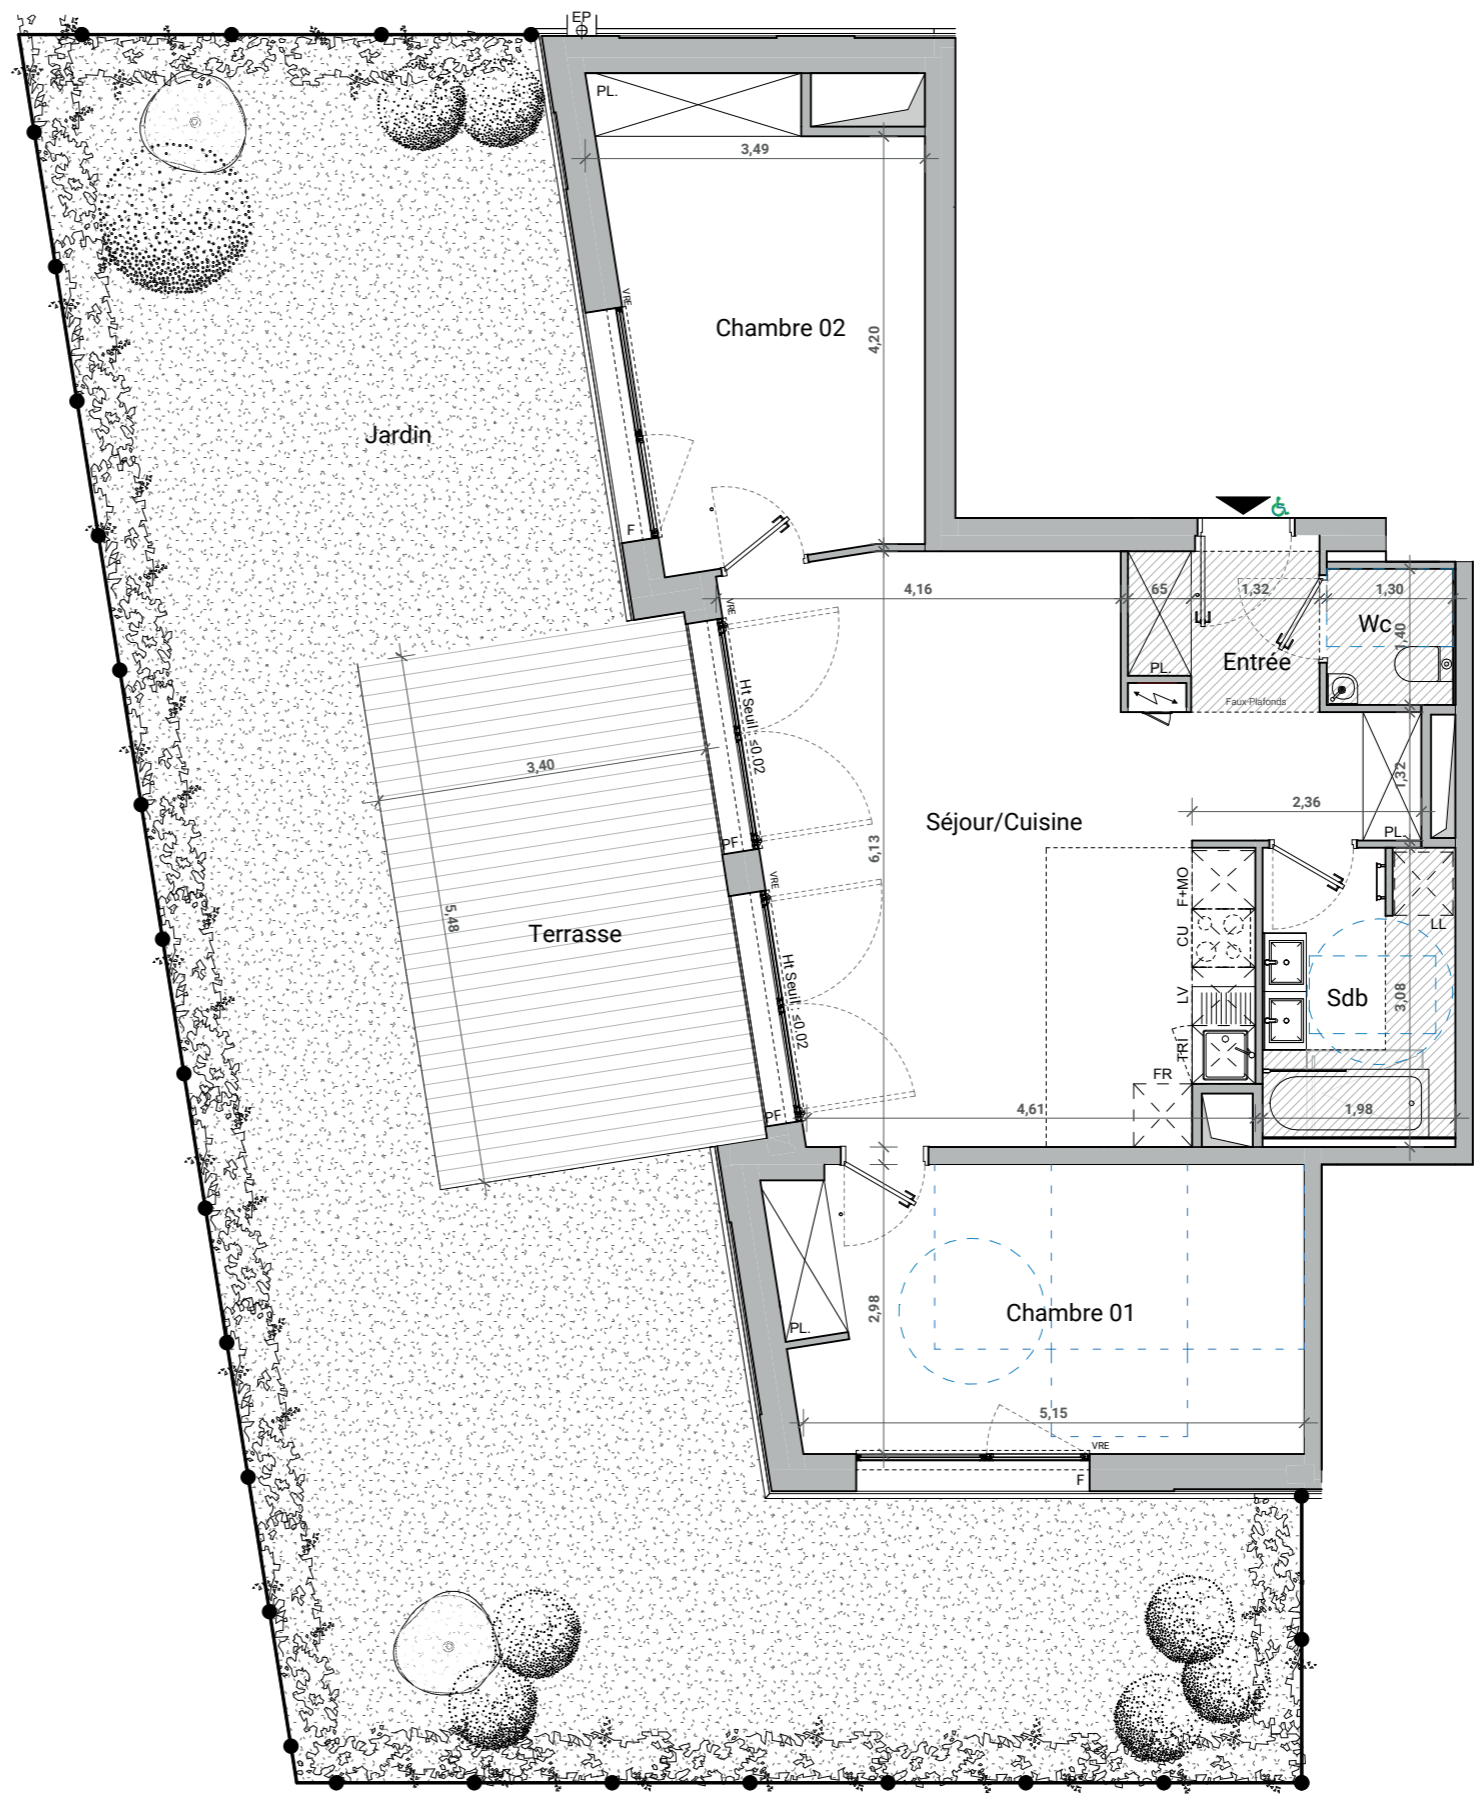

Plan de pré-commercialisation

Le présent plan est établi sur la base du dossier de permis de construire et pourra subir des adaptations dimensionnelles techniques ou d'organisation, afin de répondre aux contraintes induites par les études détaillées d'exécution. Les soffites et faux plafonds sont dessinés à titre indicatif et sont susceptibles d'être modifiés.

Vivre le coeur de ville à pied