




11 -13 Boulevard Delacourtie - Toulouse

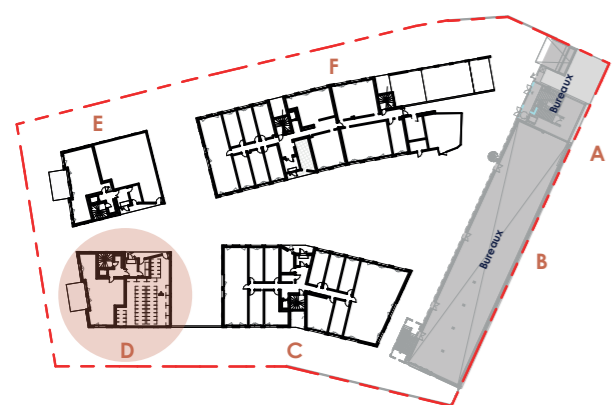

PLAN DE REPERAGE

T4 D401 . BAT D



4^{ème} étage



| | |
|----------------------|----------------------------|
| Entrée - Placard | 4.41 m² |
| Espace de vie | 25.97 m² |
| Chambre 01 | 9.75 m² |
| Chambre 02 - Placard | 10.52 m² |
| Chambre 03 - Placard | 10.09 m² |
| Salle de bain | 5.52 m² |
| Salle d'eau + Wc | 4.63 m² |
| Wc | 1.31 m² |
| Dégagement | 2.13 m² |

TOTAL SURFACE HABITABLE 76.33 m²

Balcon 12.85 m²

LÉGENDE
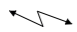
| | |
|----------------------------------|--|
| VRM Volets Roulants Electriques |  Tableau électrique |
| PL Placard |  soffites / faux plafonds |
| PF Porte fenêtre | |
| F Fenêtre ouvrant à la française | |

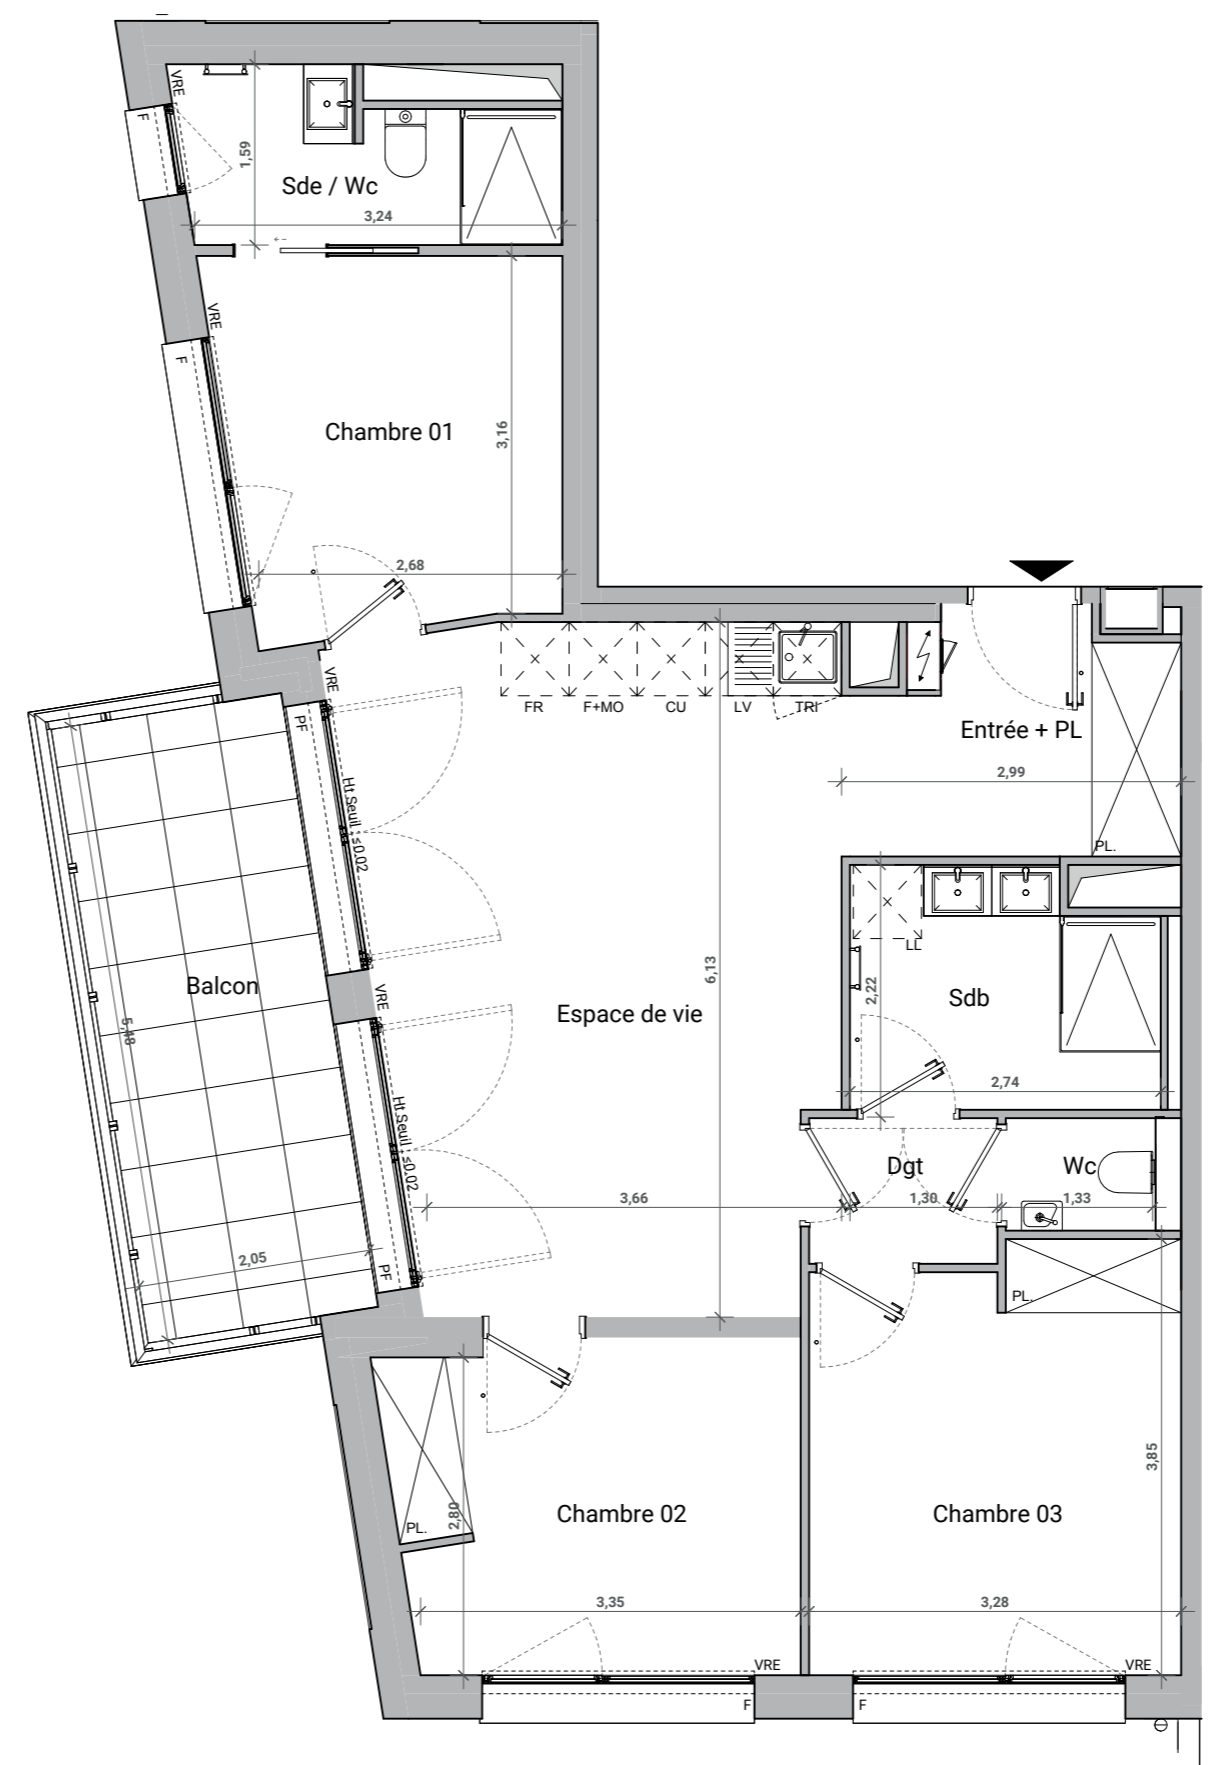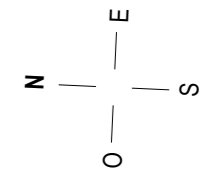

Plan de pré-commercialisation

Le présent plan est établi sur la base du dossier de permis de construire et pourra subir des adaptations dimensionnelles techniques ou d'organisation, afin de répondre aux contraintes induites par les études détaillées d'exécution. Les soffites et faux plafonds sont dessinés à titre indicatif et sont susceptibles d'être modifiés.



Vivre le coeur de ville à pied