




11 -13 Boulevard Delacourtie - Toulouse

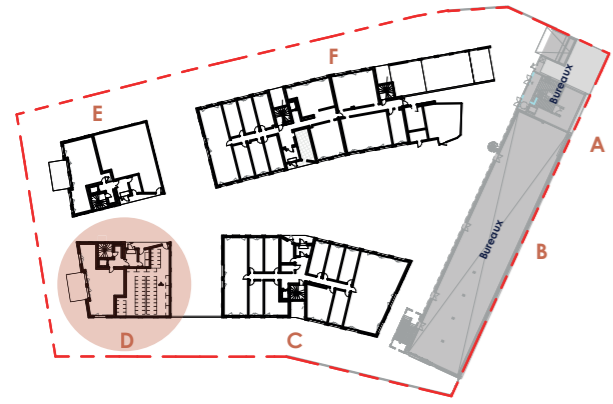

PLAN DE REPERAGE

T2 D102 . BAT D

1er étage

Entrée - Placard - Séjour - Cuisine	25.27 m²
Chambre 01 - Placard	11.33 m²
Salle d'eau + Wc	3.75 m²

TOTAL SURFACE HABITABLE 40.35 m²

Balcon 4.81 m²



LÉGENDE

VRM Volets Roulants Electriques	Tableau électrique
PL Placard	soffites / faux plafonds
PF Porte fenêtre	
F Fenêtre ouvrant à la française	



Plan de pré-commercialisation

Le présent plan est établi sur la base du dossier de permis de construire et pourra subir des adaptations dimensionnelles techniques ou d'organisation, afin de répondre aux contraintes induites par les études détaillées d'exécution. Les soffites et faux plafonds sont dessinés à titre indicatif et sont susceptibles d'être modifiés.

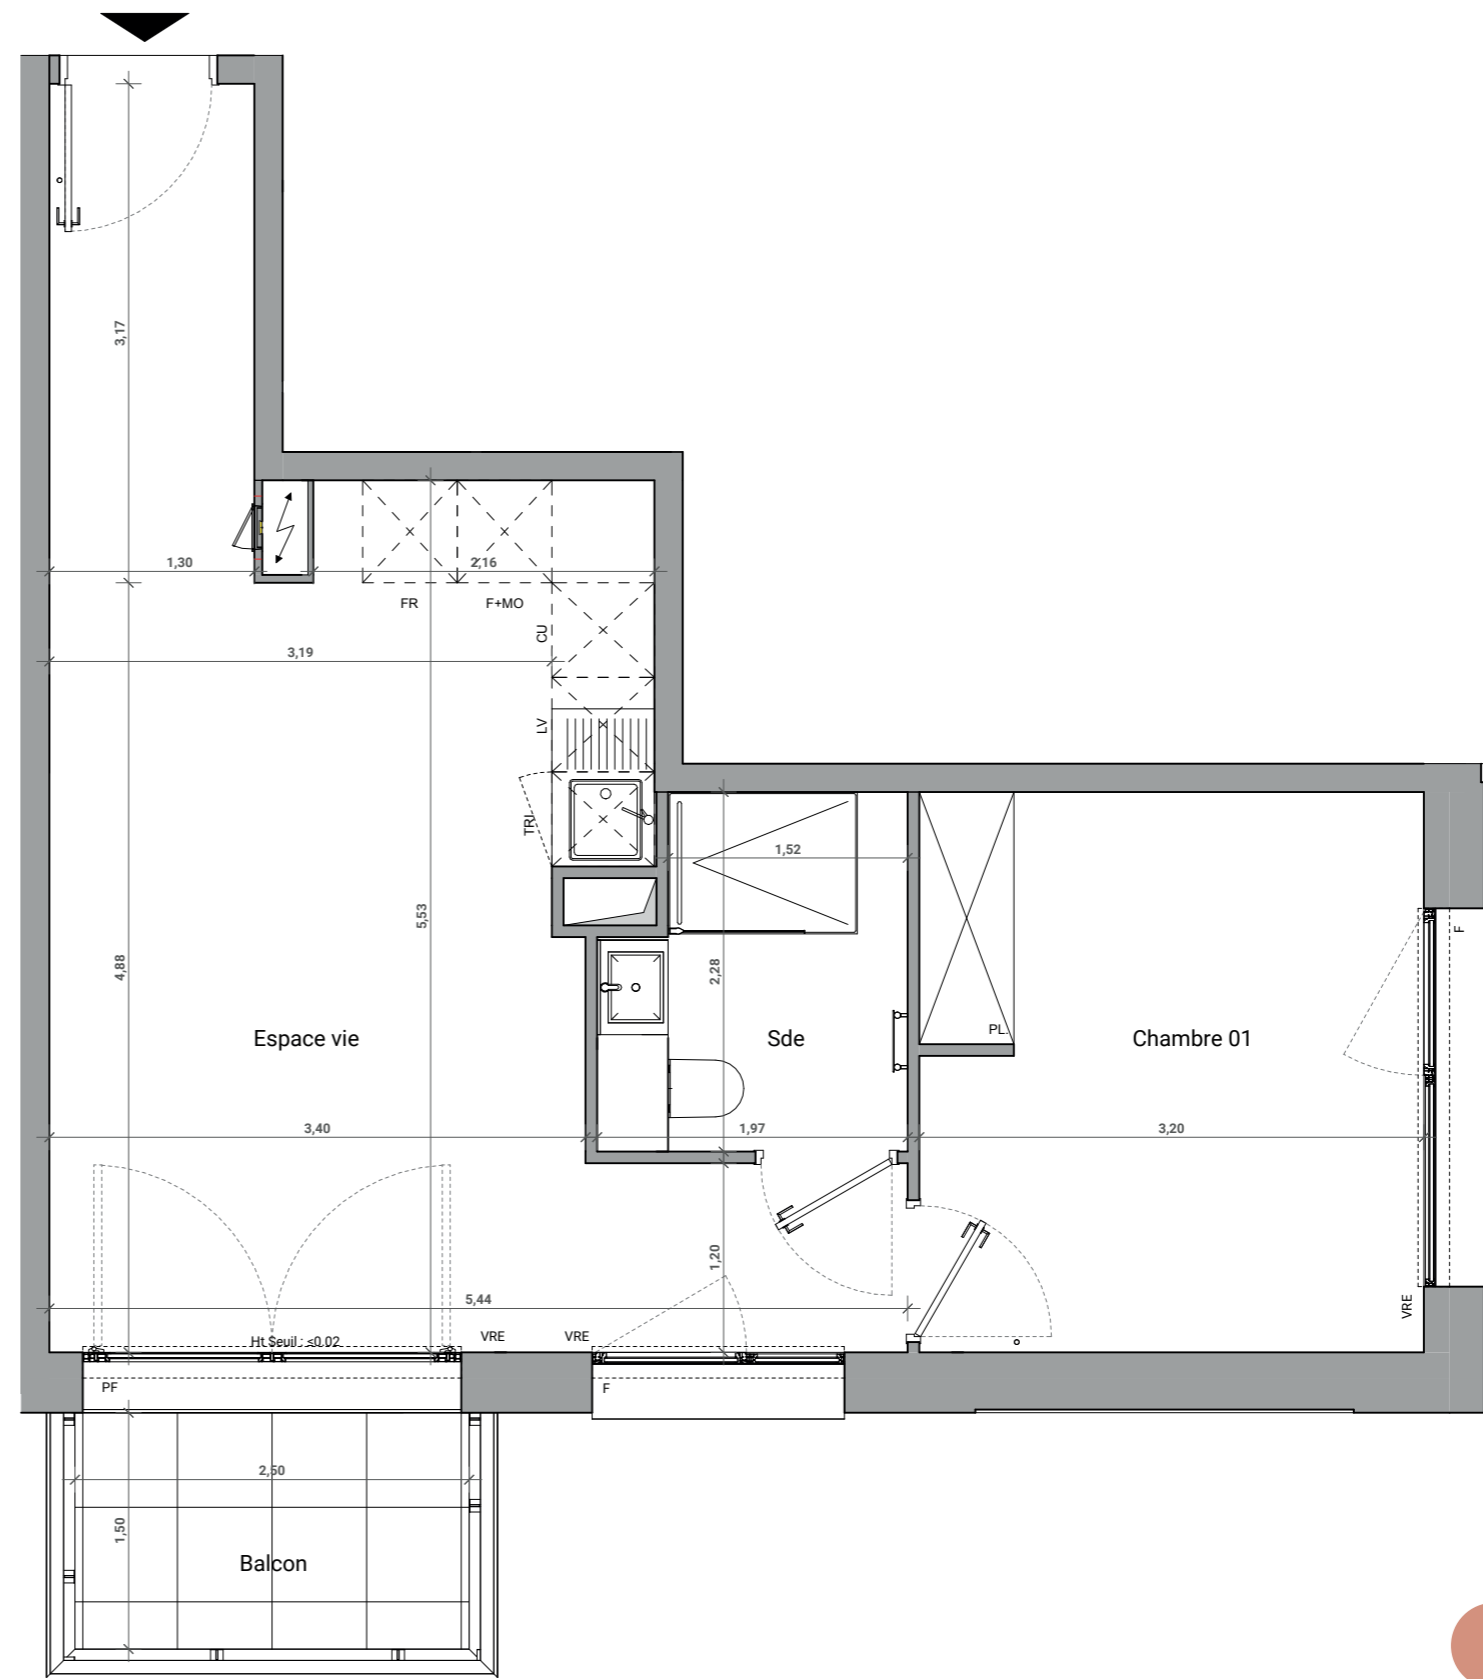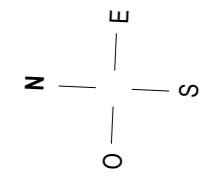

Vivre le coeur de ville à pied